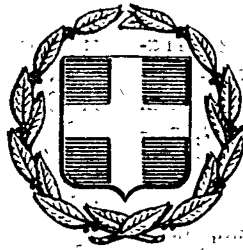


ΕΦΗΜΕΡΙΣ ΤΗΣ ΚΥΒΕΡΝΗΣΕΩΣ
ΤΗΣ ΕΛΛΗΝΙΚΗΣ ΔΗΜΟΚΡΑΤΙΑΣ

ΕΝ ΑΘΗΝΑΙΣ ΤΗι 12 ΔΕΚΕΜΒΡΙΟΥ 1977 | ΤΕΥΧΟΣ ΤΕΤΑΡΤΟΝ | ΑΡΙΘΜΟΣ ΦΥΛΛΟΥ 533

ΠΕΡΙΕΧΟΜΕΝΑ

ΑΠΑΛΛΟΤΡΙΩΣΕΙΣ

ΑΠΟΦΑΣΕΙΣ

ΑΝΑΚΟΙΝΩΣΕΙΣ

ΑΠΑΛΛΟΤΡΙΩΣΕΙΣ

ΑΠΟΦΑΣΕΙΣ

Ἀριθ. 18279 (1)

Περὶ ἐπικυρώσεως ἐκθέσεως καθορισμοῦ οριογραμμῶν αἰγιαλοῦ καὶ παραλίας εἰς περιοχὴν Δράπανος Χερσονήσου Ἡρακλείου πρὸ ἰδιοκτησίας Γ. Ζερβάκη.

Ο ΝΟΜΑΡΧΗΣ ΗΡΑΚΛΕΙΟΥ

Ἔχοντες ὑπ' ὄψει τὰς διατάξεις:

1. Τοῦ ἄρθρου 1 παρ. 1 τοῦ Ν. 3200/55 «περὶ διοικητικῆς ἀποκεντρώσεως».

2. Τοῦ ἀπὸ 11/12.11.29 Δ/τος «περὶ Διοικήσεως Δημ. Κτημάτων».

3. Τῶν ἄρθρων 1, 2 παρ. 3 τοῦ Α.Ν. 2344/40, περὶ αἰγιαλοῦ καὶ παραλίας.

4. Τοῦ ἄρθρου 5 τοῦ Α.Ν. 263/68 περὶ τροποποιήσεως καὶ συμπληρώσεως τῶν διατάξεων περὶ Διοικήσεως Δημ. Κτημάτων.

5. Τὴν ἀπὸ 2.4.1976 αἴτησιν τοῦ Γ. Ζερβάκη περὶ καθορισμοῦ τῶν οριογραμμῶν αἰγιαλοῦ καὶ παραλίας εἰς τοποθεσίαν Δράπανος Χερσονήσου Ἡρακλείου μετὰ τοῦ συνοδεύοντος ταύτην τοπογραφικοῦ καὶ ὑψομετρικοῦ διαγράμματος τῆς ἀνωτέρω περιοχῆς συνταχθέντος ὑπὸ τοῦ πολιτικοῦ μηχανικοῦ Ἐμ. Βελγάκη δεόντως ἠλεγμένου καὶ τεθεωρημένου ὑπὸ τῆς Δ/νσεως Τεχν. Ὑπηρεσιῶν Νομαρχίας Ἡρακλείου.

6. Τὴν ἀπὸ 30.5.1977 ἔκθεσιν τῆς κατὰ τὸ ἄρθρον 5 τοῦ Α.Ν. 263/68 ἐπιτροπῆς καθορισμοῦ τῶν οριογραμμῶν αἰγιαλοῦ καὶ παραλίας καὶ τὸ ὡς ἄνω τοπογραφικὸν καὶ ὑψομετρικὸν διάγραμμα, εἰς ὃ ἐχαράχθη δι' ἐρυθρᾶς γραμμῆς ἡ οριογραμμὴ τοῦ αἰγιαλοῦ καὶ διὰ κιτρίνης ἡ οριογραμμὴ τῆς παραλίας.

Τὴν σύμφωνον γνώμην τοῦ Ἀρχηγείου Ναυτικοῦ διατυπωθεῖσαν διὰ τοῦ ὑπ' ἀριθ. Φ.187.2/506/77/17.10.77 ἐγγράφου καὶ ὑπὸ τὰς ἐν αὐτῷ προϋποθέσεις, ἀποφασίζομεν:

Ἐπικυροῦμεν τὴν ἀπὸ 30.5.1977 ἔκθεσιν τῆς κατὰ τὸ ἄρθρον 5 τοῦ Α.Ν. 263/68 ἐπιτροπῆς καθορισμοῦ τῶν οριογραμμῶν αἰγιαλοῦ καὶ παραλίας εἰς περιοχὴν Δράπανος Χερσονήσου Ἡρακλείου πρὸ ἰδιοκτησίας Γ. Ζερβάκη, ὡς καὶ τὰ συνοδεύοντα τὴν ἔκθεσιν ταύτην τοπογραφικὰ καὶ ὑψομετρικὰ διαγράμματα τῆς ἀνωτέρω περιοχῆς τεθεωρημένα ἀπὸ 11.6.1976 ὑπὸ τοῦ Δ/ντος Τεχν. Ὑπηρεσιῶν Νομαρχίας Ἡρακλείου.

Ἡ παροῦσα μετὰ τῆς ἀπὸ 30.5.1977 οἰκείας ἐκθέσεως τῆς ἐπιτροπῆς δημοσιευθήτω διὰ τῆς Ἐφημερίδος τῆς Κυβερνήσεως.

Ἡράκλειον, 15 Νοεμβρίου 1977

Ὁ Νομάρχης

ΑΘΑΝΑΣΙΟΣ ΚΑΡΑΓΚΟΥΝΙΔΗΣ

ΕΚΘΕΣΙΣ

Ἐπιτροπῆς ἄρθρου 5 Α.Ν. 263/60

(αἰγιαλοῦ καὶ παραλίας)

Ἐν Ἡρακλείῳ σήμερον τὴν 30 Μαΐου 1977 ἡ κατὰ τὸ ἄρθρον 5 τοῦ Α.Ν. 263/68 Ἐπιτροπὴ καθορισμοῦ τῶν ὁρίων αἰγιαλοῦ καὶ παραλίας ἀποτελουμένη ἐκ τῶν 1) Ἐμ-

μανουήλ Ζουράκη, Οἰκονομικοῦ Ἐφόρου Ἡρακλείου, 2) Παναγιώτου Καμμένου, Ἀναπληρωτοῦ Κεντρικοῦ Λιμενάρχου Ἡρακλείου, 3) Νικολάου Π. Καπετανάκου, Μηχανικοῦ Δ.Ε. ἐπὶ 5ῳ βαθμῷ ἀναπληρωτοῦ Δ/ντοῦ Τεχν. Ὑπηρεσιῶν, συνελθοῦσα ἐν τῷ καταστήματι τῆς Οἰκον. Ἐφορίας Ἡρακλείου καὶ λαβοῦσα ὑπ' ὄψιν:

α) Τὴν ἀπὸ 2.4.1976 αἴτησιν τοῦ Γ. Ζερβάκη «περὶ καθορισμοῦ τῆς οριογραμμῆς αἰγιαλοῦ καὶ παραλίας εἰς τοποθεσία «Δράπανος» Χερσονήσου Ἡρακλείου καὶ πρὸ τῆς ἐκεῖσε ἰδιοκτησίας της.

β) Τὰ ὑποβληθέντα ἡμῖν διαγράμματα ὑπὸ κλίματα 1:500 τοῦ πολιτικοῦ μηχανικοῦ Ἐμμ. Βελγάκη ἠλεγχθέντα ὑπὸ τοῦ τοπογράφου μηχανικοῦ τῆς Δ/σεως Τεχνικῶν Ὑπηρεσιῶν Νικολάου Π. Καπετανάκου καὶ τεθεωρημένα ὑπὸ τοῦ Δ/ντοῦ Τεχνικῶν Ὑπηρεσιῶν.

γ) Τὴν διάταξιν τοῦ ἄρθρου 5 Α.Ν. 263/68 περὶ τροποποιήσεως καὶ συμπληρώσεως τῶν διατάξεων, περὶ Δημ. Κτημάτων, ὡς καὶ τὴν διάταξιν τοῦ ἄρθρου 2 τοῦ Α.Ν. 2344/40 περὶ αἰγιαλοῦ καὶ παραλίας καθ' ἣν ὁ καθορισμὸς τῆς οριογραμμῆς τοῦ αἰγιαλοῦ γίνεται ἐπὶ τοῦ τοπογραφικοῦ καὶ ὑψομετρικοῦ διαγράμματος χαρασσομένης ἐπ' αὐτοῦ δι' ἐρυθρᾶς γραμμῆς τῆς οριογραμμῆς τοῦ αἰγιαλοῦ, πλὴν τῆς περιπτώσεως καθ' ἣν ἕνεκα προσχώσεων ἢ ἄλλων αἰτίων αὕτη ἤθελεν εἶναι διάφορος (παρ. 3 ἰδίου ἄρθρου 2 Α.Ν. 2344/1940).

δ) Τὰ ἐκ τῶν διατάξεων τοῦ ἄρθρου 5 Α.Ν. 2344/40 προβλεπόμενα, περὶ χαράξεως διὰ κιτρίνης γραμμῆς τῆς οριογραμμῆς τῆς παραλίας ὅπου λόγῳ τῆς φύσεως τῆς συνεχομένης ξηρᾶς δὲν ἐξυπηρετεῖται ὁ διὰ τοῦ ἄρθρου 7 τοῦ αὐτοῦ ὡς ἄνω Α.Ν. 2344/40 προβλεπόμενος σκοπός.

ε) Τὰ ἐκ τῆς ἐνεργηθείσης αὐτοψίας προκύψαντα στοιχεῖα ἤτοι τὴν ὕπαρξιν σταθερῶν ὁροσήμων ἀπὸ τὰ ὁποῖα καὶ ἐξαρτήθησαν αἱ οριογραμμαὶ αἰγιαλοῦ—παραλίας.


στ) Τὸ ὑπ' ἀριθ. 187.2/215/77/22.4.77 ἔγγραφο τοῦ Ἀρχηγείου Ναυτικοῦ μὲ τὰς ἐν αὐτῷ παρατηρήσεις, ἀποφασίζει:


Καθορίζει ἐπὶ τῶν ἀπὸ Μαρτίου 1976 συνημμένων διαγραμμάτων.

1) Διὰ συνεχοῦς ἐρυθρᾶς γραμμῆς τοῦ διαγράμματος τὴν οριογραμμὴν τῆς παραλίας.

2) Διὰ συνεχοῦς κιτρίνης γραμμῆς τοῦ διαγράμματος τὴν οριογραμμὴν τῆς παραλίας.

Ἡ Ἐπιτροπὴ
(ὑπογραφαὶ)

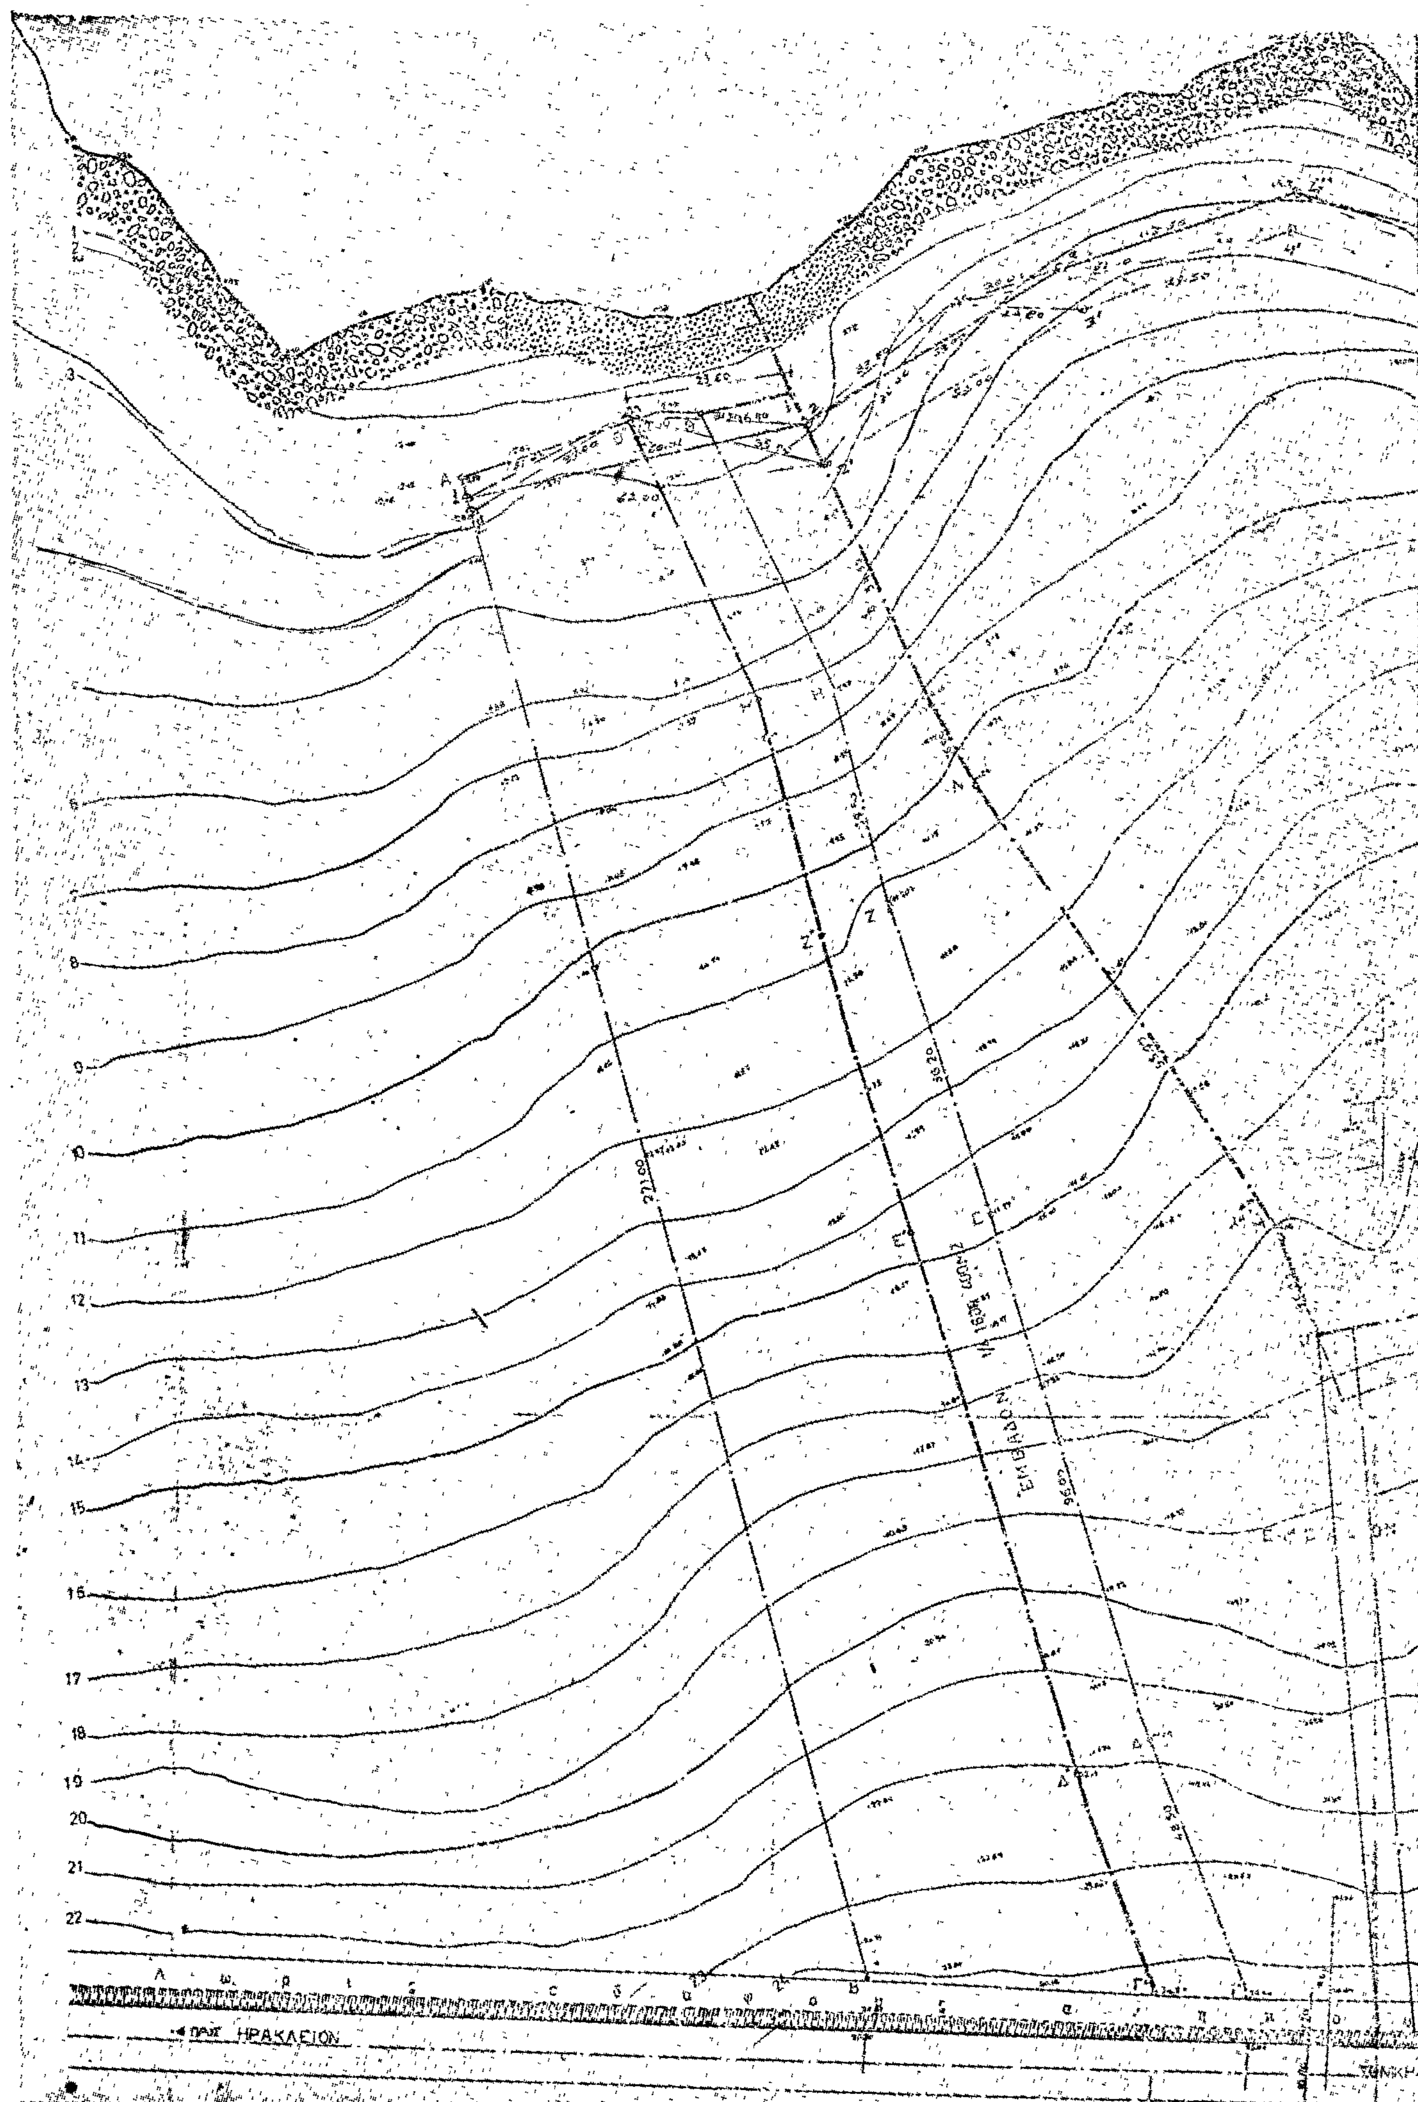
ΕΜΒΑΔΟΝ
ΗΡΑΚΛΕΙΟΝ

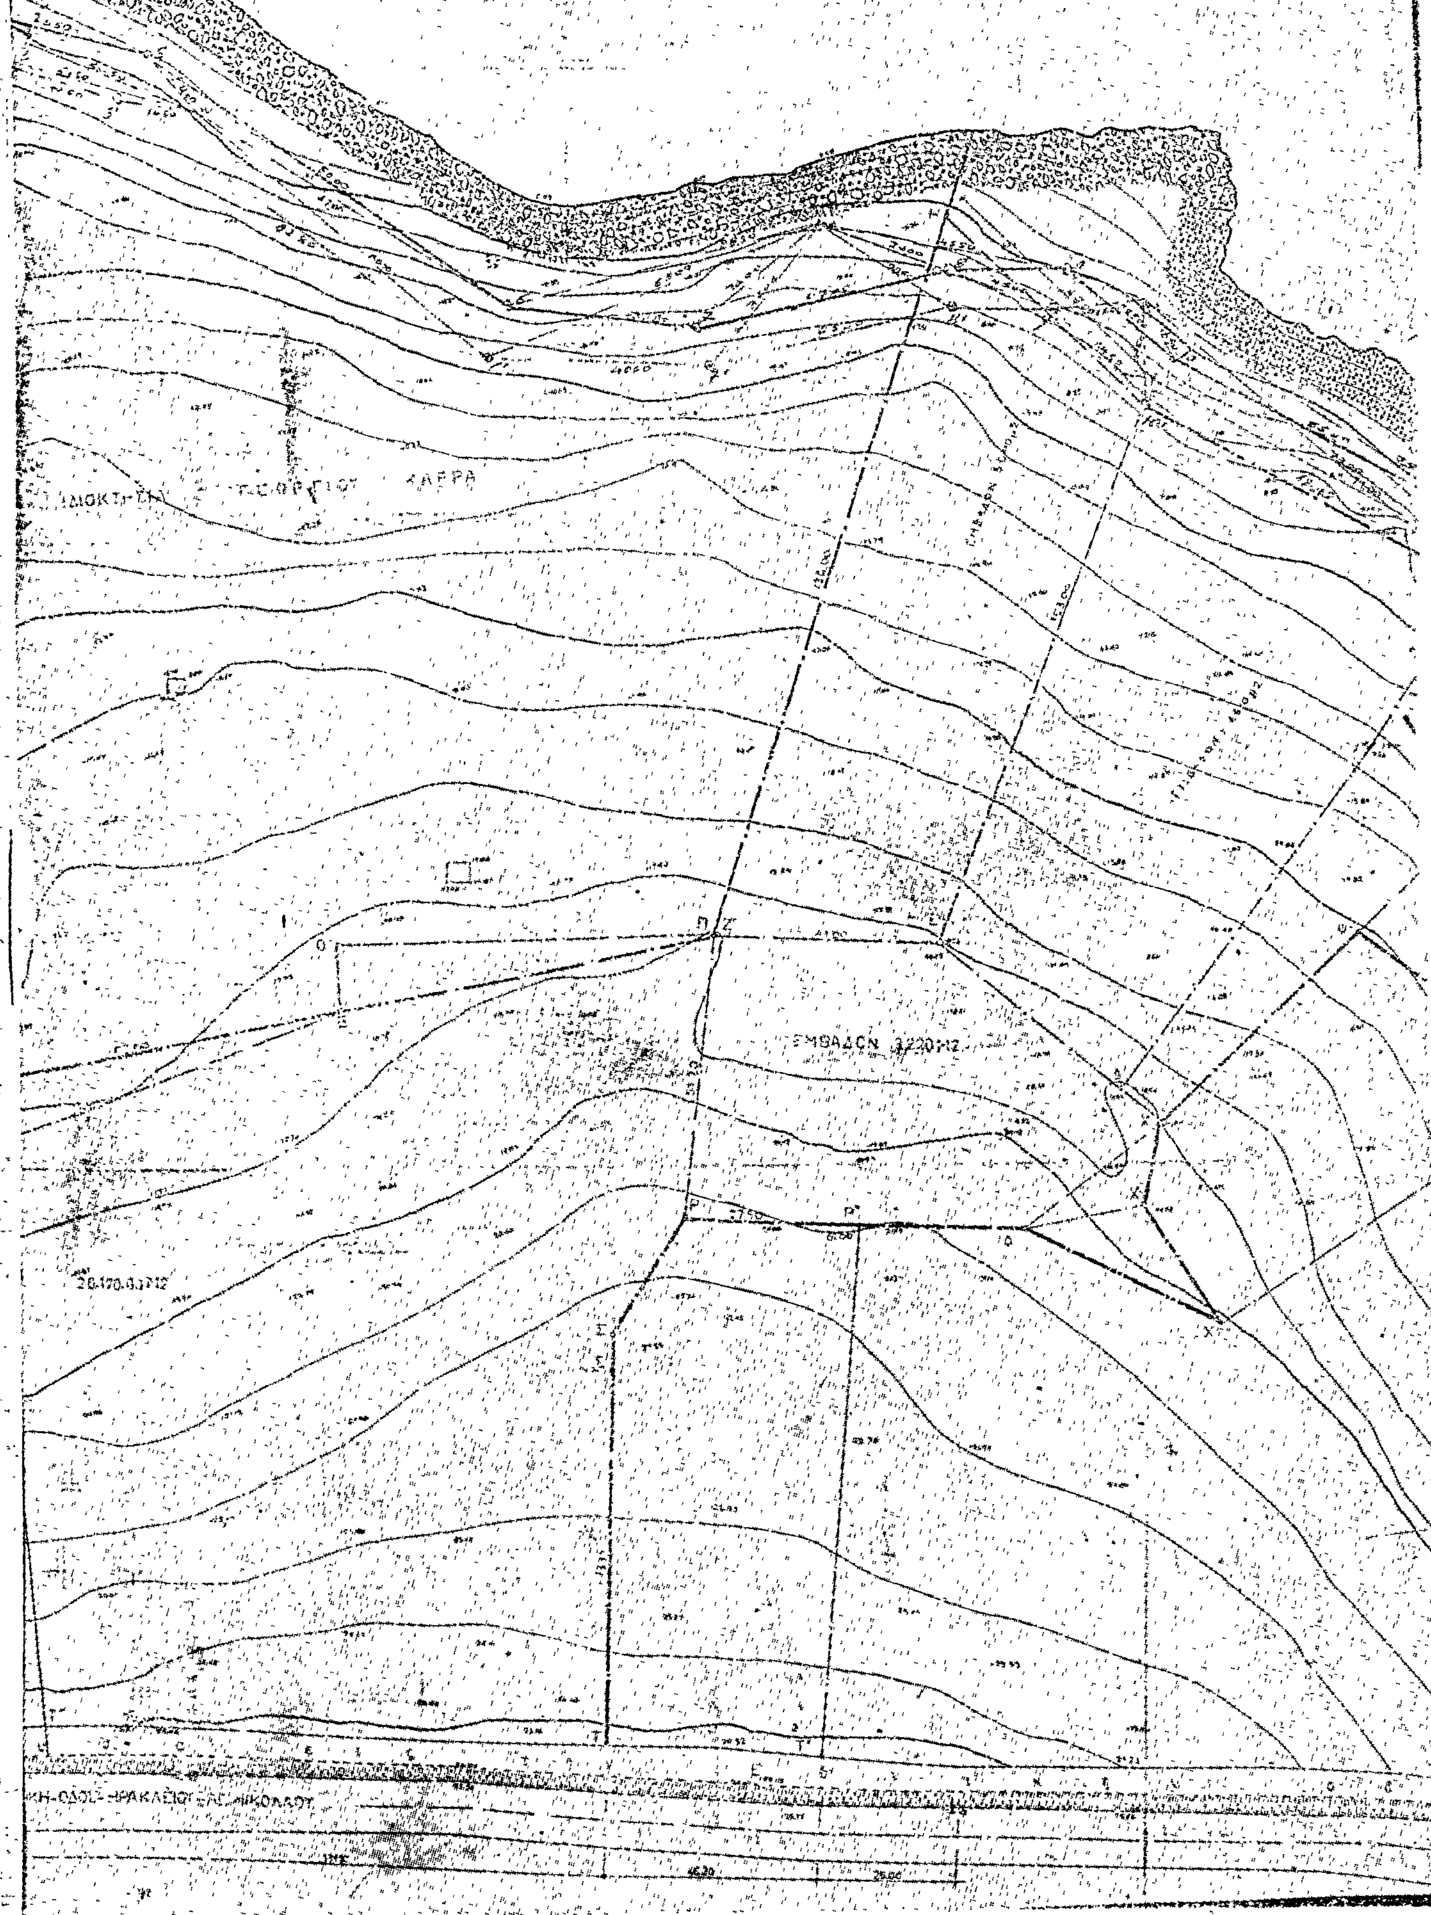
ΤΟΠΟΓΡΑΦΙΚΟΝ ΥΨΟΜΕΤΡΙΚΟΝ ΔΙΑΓΡΑΜΜΑ
ΠΡΟΣ ΚΑΘΟΡΙΣΜΟΝ ΤΩΝ ΟΡΙΩΝ ΑΙΓΙΑΛΟΥ ΚΑΙ
ΠΑΡΑΛΙΑΣ ΚΛΙΜΑΞ 1:500
ΕΙΣ ΘΕΣΙΝ ΔΡΑΠΑΝΟ ΧΕΡΣΟΝΗΣΟΥ
ΕΜΒΑΔΟΝ 3220 Μ2



ΔΟΜΗΣΕΩΣ ΤΗΣ ΙΔΙΟΚΤΗΣΙΑ Γ. ΖΕΡΒΑΚΗ

πρόσωπον 25μ. βάθος ελαχίστου 2000μ2
β Οικοδομικόν σύστημα: πανταχόθεν ελεύθερον
Μέγιστον ποσοστόν καλύψεως: 20%
ύψος 7μ. όροφοι 3
Αποστάσεις από ... πλάγια όρια 2,5μ
Διά τα μη έχοντα πρόσωπον επί της Εθνικής οδού
α Ελάχιστον εμβαδόν ...000μ2.
β Οικοδομικόν σύστημα πανταχόθεν ελεύθερον
γ Μέγιστον ποσοστόν καλύψεως 10%, ύψος 11μ.

ημιαμμώδης παραλία

ημιβραχώδης παραλία

ΕΠΙΦΑΝΕΙΑ ΟΙΚΟΠΕΔΟΥ ΙΔΙΟΚΤ. Γ. ΖΕΡΒΑΚΗ

Το υπό στοιχεία ΓΔΕΖΗΘΙΚΛΜΝΞΟΡΣΤΤΓ	25.170 Μ2
Το υπό στοιχεία ΑΒΓΔΕΘΑ	6.610 Μ2
Το 1/4 εξ αδιαιρέτου του υπό στοιχεία ΑΒΓΔΕΖΗΘΑ 16000Χ1/4	4.000 Μ2
Το υπό στοιχεία ΛΕΖΡΡΟΧΔ	3.220 Μ2
Το υπό στοιχεία ΦΧΧΧΦ	8.410 Μ2
Το υπό στοιχεία ΕΖΗΘΕ	5.000 Μ2
Το υπό στοιχεία ΑΒΓΔΧΨΩΠΑ	4.590 Μ2
	50.000,00 Μ2

ΕΘΕΩΡΗΘΗ



ΗΛΕΓΧΘΗ

ΝΙΚΟΛΑΟΣ Π. ΚΑΠΕΤΑΝΑΚΗΣ

Τεχνικόν γραφείον μελετών
ΕΜΜΑΝΟΥΗΛ ΒΕΛΓΑΚΗ
Πολιτικός Μηχανικός Διπλ. Ε.Μ.Π.
Ιδομενέως 34 Ηράκλειον
ΤΙΤΛΟΣ ΜΕΛΕΤΗΣ
ΤΟΥΡΙΣΤΙΚΟΝ ΣΥΓΚΡΟΤΗΜΑ
Γ. ΖΕΡΒΑΚΗ
ΕΙΣ ΘΕΣΙΝ ΔΡΑΠΑΝΟΣ ΧΕΡΣΟΝΗΣΟΥ

ΑΡΙΘΜΟΣ	ΤΙΤΛΟΣ ΣΧΕΔΙΟΥ
	Τοπογραφικόν διάγραμμα
Κλίμαξ 1:500	Ημερομηνία ΜΑΡΤΙΟΥ ΤΟΥ 76

Ο ΜΗΧΑΝΙΚΟΣ

ΕΜΜΑΝΟΥΗΛ Μ. ΒΕΛΓΑΚΗΣ
ΠΟΛΙΤ. ΜΗΧΑΝΙΚΟΣ Ε.Μ.Π.
ΙΔΟΜΕΝΕΩΣ 34 – ΗΡΑΚΛΕΙΟΝ

ΥΠΟΜΝΗΜΑ

Οριογραμμή αιγιαλού
Οριογραμμή παραλίας

εν Ηρακλείω τη 3α-5-77
Η ΕΠΙΤΡΟΠΗ

'Αριθ. Γ.Δ. 2453 (2)

Περὶ κηρύξεως δασικῆς ἐκτάσεως ὡς ἀναδασωτέας στὸ Νομὸ Θεσσαλονίκης.

Ο ΝΟΜΑΡΧΗΣ ΘΕΣΣΑΛΟΝΙΚΗΣ

Ἔχοντας ὑπόψη:

1) Τὶς διατάξεις:

α) Τοῦ ἄρθρου 117 παρ. 3 τοῦ Συντάγματος.

β) Τῶν ἄρθρων 188—205 τοῦ Ν.Δ. 86/1969 «περὶ Δασικοῦ Κώδικος».

γ) Τοῦ Ν.Δ. 532/1970 «περὶ συμπληρώσεως τῶν περὶ διοικητικῆς ἀποκεντρώσεως διατάξεων» καὶ τοῦ εἰς ἐκτέλεσιν αὐτοῦ ἐκδοθέντος 709/1970 Β. Δ/τος.

2) Τὶς 114812/2946/έγκ. 154/24.12.1975 καὶ 10582/539/13.2.1976 διαταγὲς τοῦ Ὑπουργείου Γεωργίας.

3) Τὴν 3135/25.8.1977 ἀναφορὰ τοῦ Δασαρχείου Λαγκαδᾶ γιὰ τὴν κήρυξη ὡς ἀναδασωτέας δημοσίας δασικῆς ἐκτάσεως, ἐμβαδοῦ 250.000 τ.μ. ποὺ βρίσκεται στὴ θέση «Ὀββὰς - Γενῆ Μαχαλᾶς» περιφερείας τοῦ Δήμου Σοχοῦ, τῆς ὁποίας ἡ βλάστηση ποὺ ὑπῆρχε καταστράφηκε ὕστερα ἀπὸ πυρκαϊά.

4) Τὴν ἀνάγκη ἀποκαταστάσεως τῆς δασικῆς βλαστήσεως ποὺ καταστράφηκε, μὲ φυσικὴ ἢ τεχνητὴ ἀναδάσωση.

Κηρύσσουμε ἀναδασωτέα τὴν ἀνωτέρω δασικὴ ἔκταση τῆς ὁποίας ἡ θέση, τὰ ὅρια, οἱ πλευρικὲς διαστάσεις καὶ τὸ ἐμβαδόν, φαίνονται στὸ διάγραμμα ποὺ συνοδεύει τὴν ἀπόφαση αὐτή, μὲ σκοπὸ τὴν ἀποκατάσταση τῆς δασικῆς βλαστήσεως, ἐκτὸς ἀπὸ τὰ ἀγροκτήματα ποὺ ὑπάρχουν μέσα σ' αὐτή.

Ἡ ἀπόφαση αὐτὴ νὰ δημοσιευθεῖ στὴν Ἐφημερίδα τῆς Κυβερνήσεως.

Θεσσαλονίκη, 12 Σεπτεμβρίου 1977


Ὁ Νομάρχης

ΚΩΝ. ΠΥΛΑΡΙΝΟΣ

Συνημμένο στην αριθ. Γ.Δ. 2453/12/9/77 απόφαση Νομαρχίας Θεσ/νίκης.

ΣΧΕΔΙΑΓΡΑΜΜΑ

Δημοσίας Δασικής Εκτάσεως του Καταστραφέντος από Πυρκαϊά

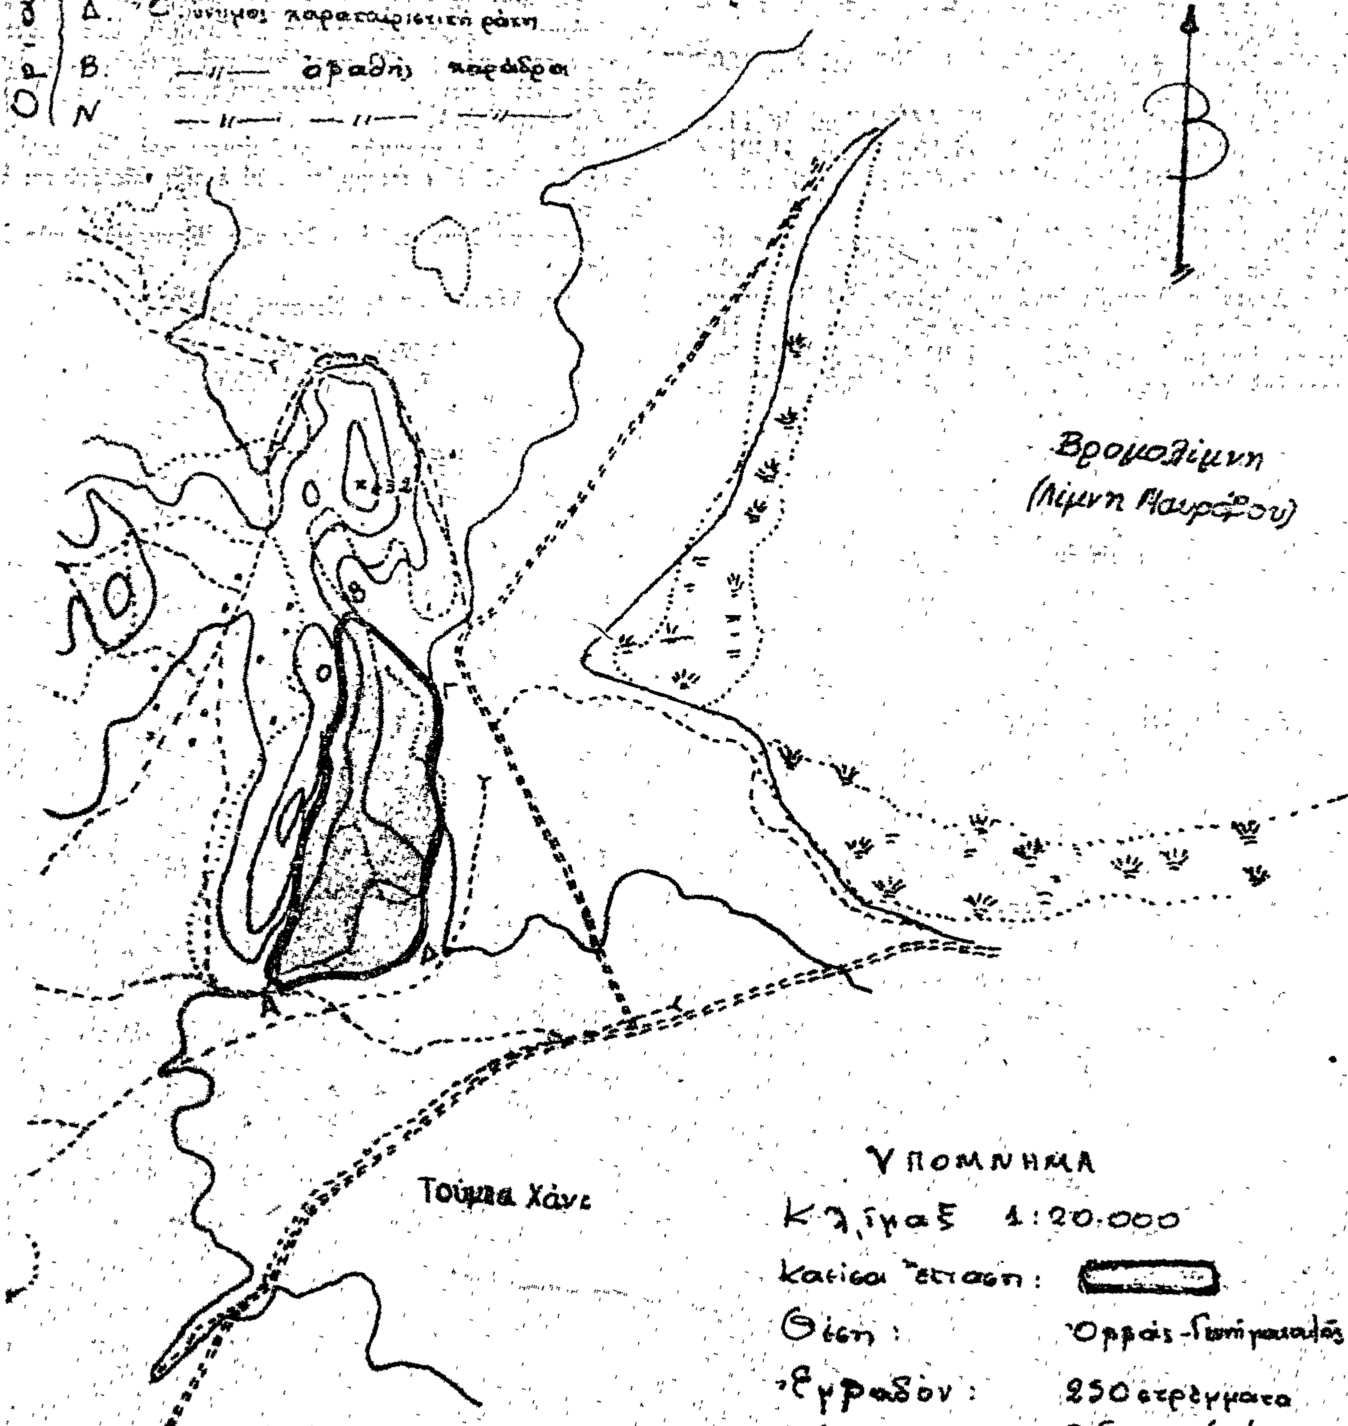

Λαγκαδάς 28/8/77 Λαγκαδάς 28/8/77

ο Δασάρχης α/α οι Συντάξαντες

Ο Νομάρχης Θεσ/νίκης

ΝΙΝΟΣ ΠΥΛΑΡΙΝΟΣ

'Αριθ. 3286 (3)

Περὶ κηρύξεως ὡς ἀναδασωτέας Δημοσίας Δασικῆς ἐκτάσεως ἐμβαδοῦ 2.300 στρεμμ. κειμένης εἰς περιοχὴν Κοινοτήτων Περιστερίου, Δαφνιωτίσσης, Οἰνόης καὶ Ἐφύρας Ν. Ἠλείας.

Ο ΝΟΜΑΡΧΗΣ ΗΛΕΙΑΣ

Ἔχοντες ὑπ' ὄψει:

1. 1. Τὰς διατάξεις τῶν, Ν. 3200/55, Ν.Δ. 532/70 καὶ Β.Δ. 709/70.

2. Τὰς διατάξεις τοῦ Π.Δ. 433/77 «περὶ Ὀργανισμοῦ τοῦ ΥΠΓΕ», ὡς καὶ τὴν Α. 22505/75 ἡμετέραν ἀπόφασιν.

3. Τὰς διατάξεις τῶν ἄρθρων 24 καὶ 117 τοῦ Συντάγματος τῆς Χώρας.

4. Τὰς διατάξεις τῶν ἄρθρων 188—205, τοῦ Ν.Δ. 86/1969 «περὶ Δασικοῦ Κώδικος».

5. Τὰς δ/γὰς τοῦ ΥΠΓΕ: α) 5684/499/ἐγκ. 48/11.2.1971, β) 88854/7483/ἐγκ. 104/1.10.75 καὶ 114812/2946/ἐγκ. 154/24.12.75, γ) 10582/539/13.2.76 καὶ δ) 215696/1451/9.5.77.

6. Τήν, δι' ὑπ' ἀριθ. 9948/7.9.77 ἀναφορᾶς Δασαρχείου Πύργου, ὑποβληθεῖσαν πρότασιν περὶ κηρύξεως ὡς ἀναδασωτέας Δημοσίας Δασικῆς ἐκτάσεως ἐμβαδοῦ 2.300 στρεμμ. κειμένης ἐντὸς τῶν διοικητικῶν ὁρίων τῶν Κοινοτήτων Περιστερίου, Δαφνιωτίσσης, Οἰνόης καὶ Ἐφύρας, ἡ ὁποία ἐκαλύπτετο ὑπὸ Δάσους χαλεπίου πεύκης καὶ ἀειφύλων—Πλατυφύλλων καὶ τὸ ὁποῖο κατεστράφη ὁλοσχερῶς ἀπὸ πυρκαϊὲς ποὺ ἔγιναν τὰς 21 καὶ 23.8.77, ἡ ἐπανεγκατάστασις τοῦ ὁποίου καθίσταται ὑποχρεωτικὴ καὶ ἐπιβεβλημένη.

7. Τὸ γεγονὸς ὅτι δὲν ὑφίσταται ἐν τῷ Νομῷ Φιλοδασικὴ Ἐπιτροπή, πρὸς γνωμοδότησιν ἐπὶ τοῦ προκειμένου θέματος, ἀποφασίζομεν:

Κηρύσσομεν ὡς ἀναδασωτέαν, Δημοσίαν Δασικὴν ἔκτασιν, ἐμβαδοῦ (2.300) δύο χιλιάδων τριακοσίων στρεμμ., κειμένην ἐντὸς τῶν Διοικητικῶν ὁρίων τῶν Κοινοτήτων Περιστερίου, Δαφνιωτίσσης, Οἰνόης καὶ Ἐφύρας, ἥτις ἐκαλύπτετο ὑπὸ δάσους χαλεπίου πεύκης καὶ ἀειφύλλων-πλατυφύλλων, τὸ ὁποῖον κατεστράφη ὁλοσχερῶς ἀπὸ πυρκαϊὲς ποὺ ἔγιναν τὰς 21 καὶ 23.8.77, ἐπὶ σκοπῷ ἐπαναδημιουργίας τοῦ καέντος Δάσους.

Ἡ ἐν λόγῳ ἔκτασις, σαφῶς ἐμφαίνεται, εἰς τὸ συνημμένον ἀπόσπασμα χάρτου, κλίμακος 1 : 50.000, ὅπερ ἀποτελεῖ ἀναπόσπαστον μέρος τῆς παρούσης καὶ περικλείεται ἐντὸς τῆς εἰς αὐτὸ σημειουμένης ὁριογραμμῆς ὑπὸ στοιχεῖα Α,Β,Γ,Δ,Ε,Ζ,Η,Θ,Ι,Κ,Λ,Α.

Ἐκτὸς τῆς ὁριογραμμῆς περικλείονται καὶ ἀγροτικαὶ ἐκτάσεις, ἐμβαδοῦ 700 στρεμμάτων, αἱ ὁποῖαι ἐξαιροῦνται τῆς ἀναδασώσεως.

Ἡ παροῦσα δημοσιευθήτω διὰ τῆς Ἐφημερίδος τῆς Κυβερνήσεως.

Ἐν Πύργῳ τῇ 10 Σεπτεμβρίου 1977

Ὁ Νομαρχῶν Διευθυντὴς
Ι. ΚΟΥΜΟΥΤΣΟΣ



ΑΠΟΣΠΑΣΜΑ ΧΑΡΤΟΥ

Περιοχής Κοιν. ... - Οίνους

Κλίμαξ 1:50.000

ΥΠΟΜΝΗΜΑ

Οριογραμμή ΔΔΣ πού κάηκε

Δρόμοι

Αγροί

Εμβαδό 2.300 στρεμ.

Ο Συντάξας Δασολόγος

Λ. Μαργαρίτης

Πύργος 10-9-1977

Ο Νομάρχης

'Αριθ. 1381 (4)

Περὶ κηρύξεως ὡς ἀναδασωτέων ἐκτάσεων ποὺ βρίσκονται στὸ ἰδιωτικὸ δάσος Χαράδρας Ν. 'Ημαθίας καὶ κάηκαν ἀπὸ πυρκαγιά.

Ο ΝΟΜΑΡΧΗΣ ΗΜΑΘΙΑΣ

Έχοντας ὑπόψη:

1. Τὴν 2807/8.9.1977 ἀναφορὰ τοῦ Δασαρχείου Βεροίας μὲ τὴν ὁποία προτείνει τὴν κήρυξη ὡς ἀναδασωτέων τριῶν ἐκτάσεων ἀπὸ 452 στρέμματα, 53 στρέμματα καὶ 87 στρέμματα τοῦ ἰδιωτικοῦ δάσους Χαράδρας Ν. 'Ημαθίας τῶν ὁποίων ἡ βλάστηση καταστράφηκε ἀπὸ πυρκαγιὰ στὶς 22 Αὐγούστου 1977.

2. Τὰ ἄρθρα 188 καὶ 191 τοῦ Ν.Δ. 86/1969 «περὶ Δασικοῦ Κώδικος».

3. Τὶς 114812/2946/έγκ.154/24.22.1975 καὶ 217606/1610/13.6.1977 διαταγὲς 'Υπουργείου Γεωργίας «περὶ ἐφαρμογῆς διατάξεων ἀφορωσῶν ἀναδασωτέας ἐκτάσεις καὶ «περὶ κηρύξεως ἀναδασωτέων καιομένων ἐκτάσεων».

4. Τὶς διατάξεις τοῦ Ν.Δ. 532/1970 «περὶ συμπληρώσεως τῶν διατάξεων «περὶ διοικητικῆς ἀποκεντρώσεως» σὲ συνδυασμὸ μὲ τὶς διατάξεις τοῦ Β.Δ. 709/1970 «περὶ καθορισμοῦ τῶν διατηρουμένων ὑπὲρ τοῦ 'Υπουργοῦ κλπ. ἁρμοδιοτήτων», ἀποφασίζουμε:

Κηρύσσουμε ὡς ἀναδασωτέες ἐκτάσεις:

1) Τετρακόσια πενήντα δύο στρέμματα (452) στὴ θ.θ. «Καλύβια», 2) πενήντα τρία (53) στρέμματα στὴ θ.θ. «Τσαπουρνιά», 3) ἑξήντα (60) στρέμματα στὴ θ.θ. «Μπάρα» τοῦ ἰδιωτικοῦ δάσους Χαράδρας Ν. 'Ημαθίας. 'Η δασικὴ βλάστηση τῶν ἐκτάσεων αὐτῶν, καταστράφηκε ἀπὸ πυρκαγιὰ στὶς 22 Αὐγούστου 1977.

Οἱ ἐκτάσεις αὐτὲς ὁρίζονται περιμετρικά, ἡ πρώτη μὲ τὰ στοιχεῖα Α,Β,Γ,Δ. ἡ δεύτερη μὲ τὰ στοιχεῖα Ε.Ζ,Η. ἡ τρίτη μὲ τὰ στοιχεῖα Θ,Ι,Κ,Λ, ὅπως φαίνονται στὸ συνημμένο χάρτη μὲ κλίμακα 1: 20.000 τοῦ Δασαρχείου Βεροίας.

Οἱ ὁριογραμμὲς τῶν ἐκτάσεων ἀκολουθοῦν τὴν ἑξῆς διαδρομή:

1. Ἔκταση στὴ θ.θ. «Καλύβια».

'Αρχίζει ἀπὸ τὸ σημεῖο Α ποὺ εἶναι ἡ συμβολὴ δύο ρευμάτων καὶ ἡ ἀρχὴ τοῦ ὑδραύλακα τοῦ χωριοῦ Χαράδρα. Κατευθύνεται Δυτικὰ καὶ σὲ ἀπόσταση 750 περίπου μέτρα συναντᾶ τὸ σημεῖο Β στὴ ράχη σὲ ἀπόσταση 100 μέτρα περίπου ἀπὸ τὸν δασόδρομο. 'Απὸ ἐκεῖ, ἀκολουθεῖ μικρὸ ρέμμα ποὺ περνάει ἀπὸ τὴ θέση «Μπάμπος Λειβάδι» καὶ καταλήγει στὸ σημεῖο Γ στὸ ρέμμα σὲ ἀπόσταση 500 μέτρα, περίπου ἀπὸ τὸ σημεῖο Β. 'Απὸ ἐκεῖ, ἀφήνει τὸ ρέμμα. γυρίζει πρὸς ἀνατολὰς καὶ μὲ ἑλιγμοὺς περνᾶ ἀπὸ τὴ θέση «Καλύβια» — θέση «Κουρί» καταλήγει στὸ σημεῖο Δ ὅπου συναντᾶ τὸν ὑδραύλακα σὲ ἀπόσταση περίπου 1.100 μέτρα ἀπὸ τὸ σημεῖο Γ.

'Απὸ τὸ Δ ἀκολουθεῖ τὸν ὑδραύλακα καὶ σὲ ἀπόσταση 450 μέτρα συναντᾶ τὴν ἀφετηρία σημεῖο Α.

2. Ἔκταση στὴ θ.θ. «Τσαπουρνιά».

'Αρχίζει ἀπὸ σημεῖο Ε ράχη «Τσαπουρνιά», μὲ κατεύθυνση πρὸς Βορρᾶν καὶ σὲ ἀπόσταση 200 μέτρα περίπου κάμπτεται πρὸς 'Ανατολὰς μέχρι σημεῖο Ζ (ράχη) σὲ ἀπόσταση περίπου 150 μέτρα. 'Απὸ ἐκεῖ κατευθύνεται πρὸς Νότον σὲ ἀπόσταση 500 μέτρα περίπου, ὅπου σημεῖο Η. 'Απὸ σημεῖο Η στρέφεται πρὸς Β μέχρις ἀφετηρία Ε σὲ ἀπόσταση 300 μέτρα περίπου.

3. Ἔκταση στὴ θ.θ. «Μπάρα».

'Αρχίζει ἀπὸ τὸ σημεῖο Θ θέση «Μπάρα». Κατευθύνεται πρὸς Βορρᾶν καὶ σὲ ἀπόσταση 840 μέτρα περίπου συναντᾶ τὸ σημεῖο Ι. 'Απὸ ἐκεῖ στρέφεται πρὸς 'Ανατολὰς καὶ σὲ ἀπόσταση 320 μέτρα περίπου ὅπου σημεῖο Κ. 'Απὸ ἐκεῖ ἀκολουθεῖ Νοτία κατεύθυνση καὶ σὲ ἀπόσταση 1.000 μέτρα περίπου σημεῖο Λ. 'Απὸ τὸ Λ στρέφεται πρὸς Δυσμὰς μέχρι σημεῖο Θ ὅπου ἡ ἀρχή. σὲ ἀπόσταση 300 μέτρα περίπου.

'Η γεωργικὴ ἔκταση τῶν 60 στρεμμάτων, ποὺ περικλείεται μέσα στὴν ἔκταση ποὺ κηρύσσεται ἀναδασωτέα, ἐξαιρεῖται.

'Η ἀπόφαση αὐτὴ νὰ δημοσιευθεῖ στὴν 'Εφημερίδα τῆς Κυβερνήσεως.

Βέροια, 13 Σεπτεμβρίου 1977


'Ο Νομάρχης
ΓΡΗΓΟΡΙΟΣ ΘΕΟΔΟΣΙΟΥ

ΔΑΣΑΡΧΕΙΟ ΒΕΡΟΙΑΣ

ΧΑΡΤΗΣ

1:20.000

ΥΠΟΜΝΗΜΑ

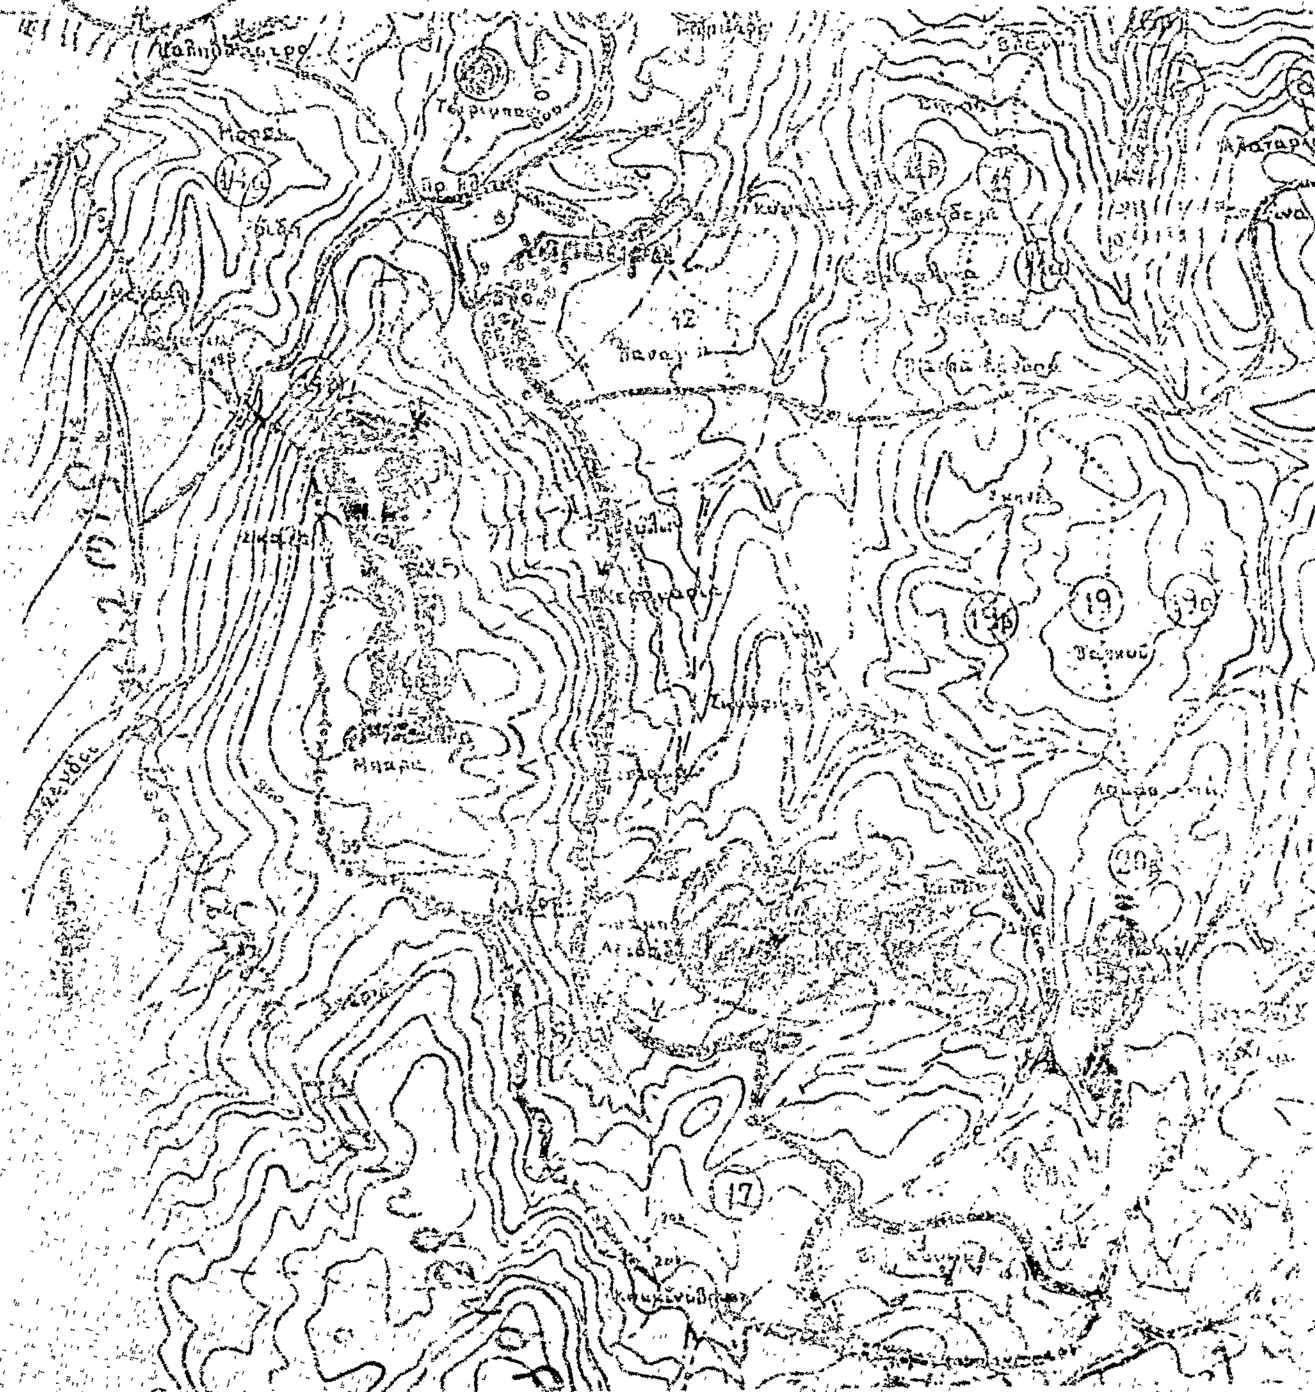

Ἀριθ. Γ. 118057 (5)

Περὶ κηρύξεως ὡς ἀναδασωτέας ἐκτάσεως 80 στρεμμάτων στὴ θέση Πλαγιὰ Ἀκροβουνίου Δήμου Ἐλευθερουπόλεως Ν. Καβάλας.

Ο ΝΟΜΑΡΧΗΣ ΚΑΒΑΛΑΣ

Ἔχοντας ὑπόψη:

1) Τὴν παρ. 3 τοῦ ἄρθρου 117 τοῦ Συντάγματος.

2) Τὶς διατάξεις τῶν ἄρθρων 188 καὶ 191 τοῦ Ν.Δ. 86/69 «περὶ Δασικοῦ Κώδικος».

3) Τὴν 198055/12.9.77 ἀναφορὰ τοῦ Δασαρχείου Καβάλας, ἀποφασίζουμε:

Κηρύσσουμε ὡς ἀναδασωτέα τὴν ἔκταση τῶν 80 στρεμμάτων κοινόχρηστης δασικῆς ἐκτάσεως στὴ θέση «Πλαγιὰ» Ἀκροβουνίου Δήμου Ἐλευθερουπόλεως, ποὺ ἔχει καεῖ στὶς 21.8.1977 ὅπως αὐτὴ ἐμφανίζεται στὸ συνημμένο διάγραμμα μὲ κλίμακα 1 : 5.000 ποὺ ἔχει συντάξει ὁ Δασάρχης Καβάλας καὶ θεωρήθηκε ἀπὸ ἐμᾶς.

Ἡ ἔκταση αὐτὴ συνορεύει:

Ἀνατολικά: Μὲ ἰδιοκτησίες κατοίκων Ἀκροβουνίου καὶ κοινόχρ. δασ. ἔκταση.

Δυτικά: Μὲ κοινόχρηστη ἔκταση.

Βόρεια: Μὲ κοινόχρηστη ἔκταση.

Νότια: Μὲ ἰδιοκτησίες κατοίκων Ἀκροβουνίου.


Ἐξαιροῦνται ἀπὸ τὴν κήρυξη ὡς ἀναδασωτέας οἱ νομίμως γεωργικῶς καλλιεργούμενες ἐκτάσεις ποὺ βρίσκονται μέσα στὴν ἀνωτέρω ἔκταση.

Ἡ ἀπόφαση αὐτή, μαζὶ μὲ τὸ τοπογραφικὸ διάγραμμα, νὰ δημοσιευθεῖ στὴν Ἐφημερίδα τῆς Κυβερνήσεως.

Καβάλα, 17 Σεπτεμβρίου 1977

Ὁ Νομάρχης
ΔΗΜ. ΚΙΟΥΡΚΤΣΗΣ

ΚΟΙΝΟΧΡΗΣΤΗ
ΔΑΣΙΚΗ ΕΚΤΑΣΗ

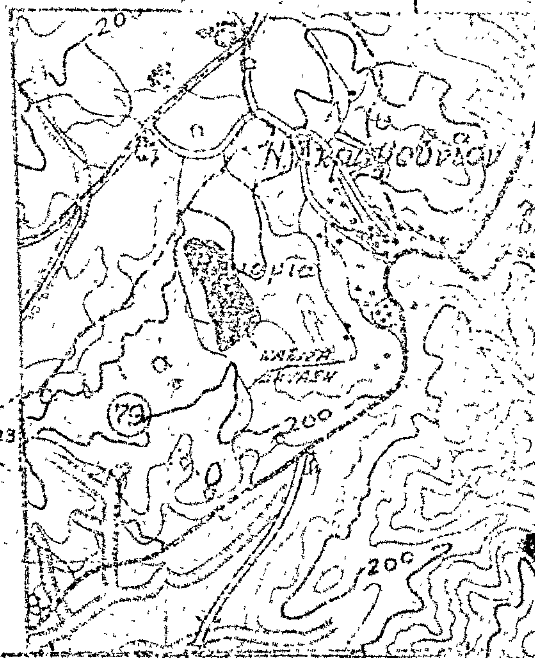

Ἀριθ. 1949 (6)

Περὶ κηρύξεως δασικῆς ἐκτάσεως ὡς ἀναδασωτέας Νομοῦ Κορινθίας.

Ο ΝΟΜΑΡΧΗΣ ΚΟΡΙΝΘΙΑΣ

Ἔχοντας ὑπόψη:

1. Τίς διατάξεις α) τοῦ ἄρθρου 117 παρ. 3 τοῦ Συντάγματος, β) τῶν ἄρθρων 188—105 τοῦ Ν.Δ. 86/1969 «περὶ Δασικοῦ Κώδικος» καὶ γ) τοῦ Ν.Δ. 532/1970 «περὶ συμπληρώσεως τῶν διατάξεων, περὶ διοικητικῆς ἀποκεντρώσεως καὶ τοῦ σὲ ἐκτέλεση αὐτοῦ ἐκδοθέντος 709/70 Β.Δ.».

2. Τίς, 114812/2946/ἐγκ. 154/24.12.1975 καὶ 10582/539/13.2.1976 διευκρινιστικὲς διαταγὲς τοῦ Ὑπουργείου Γεωργίας.

3. Τὴ 3209/2.9.77 ἀναφορὰ τοῦ Δασαρχείου Ξυλοκάστρου γιὰ τὴν κήρυξη ὡς ἀναδασωτέας Δημόσιας δασικῆς ἐκτάσεως ἐμβαδοῦ 46 στρεμ. στὴ θέση «Μπούκλιζα» Περιφέρειας Κοινότητας Πιτσῶν, ποὺ ἀποψιλώθηκε ἀπὸ τὴ φυόμενη βλάστηση ἀπὸ ἄτομα μαύρης πεύκης κατὰ τὴν πυρκαγιὰ ποὺ ἔγινε στὶς 27.7.77.

4. Τὴν ἀνάγκη τῆς ἀποκαταστάσεως τῆς δασικῆς βλαστήσεως ποὺ κατατράφηκε, μὲ φυσικὴ ἢ τεχνητὴ ἀναδάσωση.

5. Τὸ γεγονὸς ὅτι δὲν ὑπάρχει στὸ Νομό μας Φιλοδασικὴ Ἐπιτροπὴ γιὰ νὰ γνωμοδοτήση πάνω στὸ θέμα αὐτό, ἀποφασίζουμε:

Κηρύσσουμε ἀναδασωτέα τὴν ἀνωτέρω δημόσια δασικὴ ἔκταση ἐμβαδοῦ 46 στρεμ., ποὺ βρίσκεται στὴ θέση «Μπούκλιζα» διοικητικῆς περιφέρειας Κοινότητας Πιτσῶν καὶ ποὺ φαίνεται στὸ συνημμένο σχεδιάγραμμα μὲ κλίμακα 1 : 1.000, μὲ τὰ στοιχεῖα Α, Β, Γ, Δ, Ε, Ζ, Η, Θ, Ι, Κ, Λ, Μ, Ν, Ξ, Ο, Π, Α, γιὰ τὴν ἀποκατάσταση τῆς δασικῆς βλαστήσεως ποὺ καταστράφηκε.

Ἡ ἔκταση αὐτὴ συνορεύει ὡς ἑξῆς:
Ἀνατολικά: Μὲ δημόσιο δάσος.
Δυτικά: Μὲ κοινοτικὸ αὐτοκινητόδρομο καὶ δημόσια δασικὴ ἔκταση.
Βόρεια: Μὲ χέρσους ἀγροὺς καὶ δημόσιο δάσος.
Νότια: Μὲ δημόσιο δάσος καὶ δημόσια δασικὴ ἔκταση.

Ἡ ἀπόφαση αὐτὴ μαζὶ μὲ τὸ τοπογραφικὸ διάγραμμα νὰ δημοσιευθεῖ στὴν Ἐφημερίδα τῆς Κυβερνήσεως.


Κόρινθος, 10 Σεπτεμβρίου 1977

Ὁ Νομάρχης
ΧΡ. ΓΟΥΔΑΣ

Τοπογραφικό διάγραμμα

αναδασωτέας ... εκτάσεως ... 46 στρεμ. στη θέση ...

κλίμαξ 1:1000

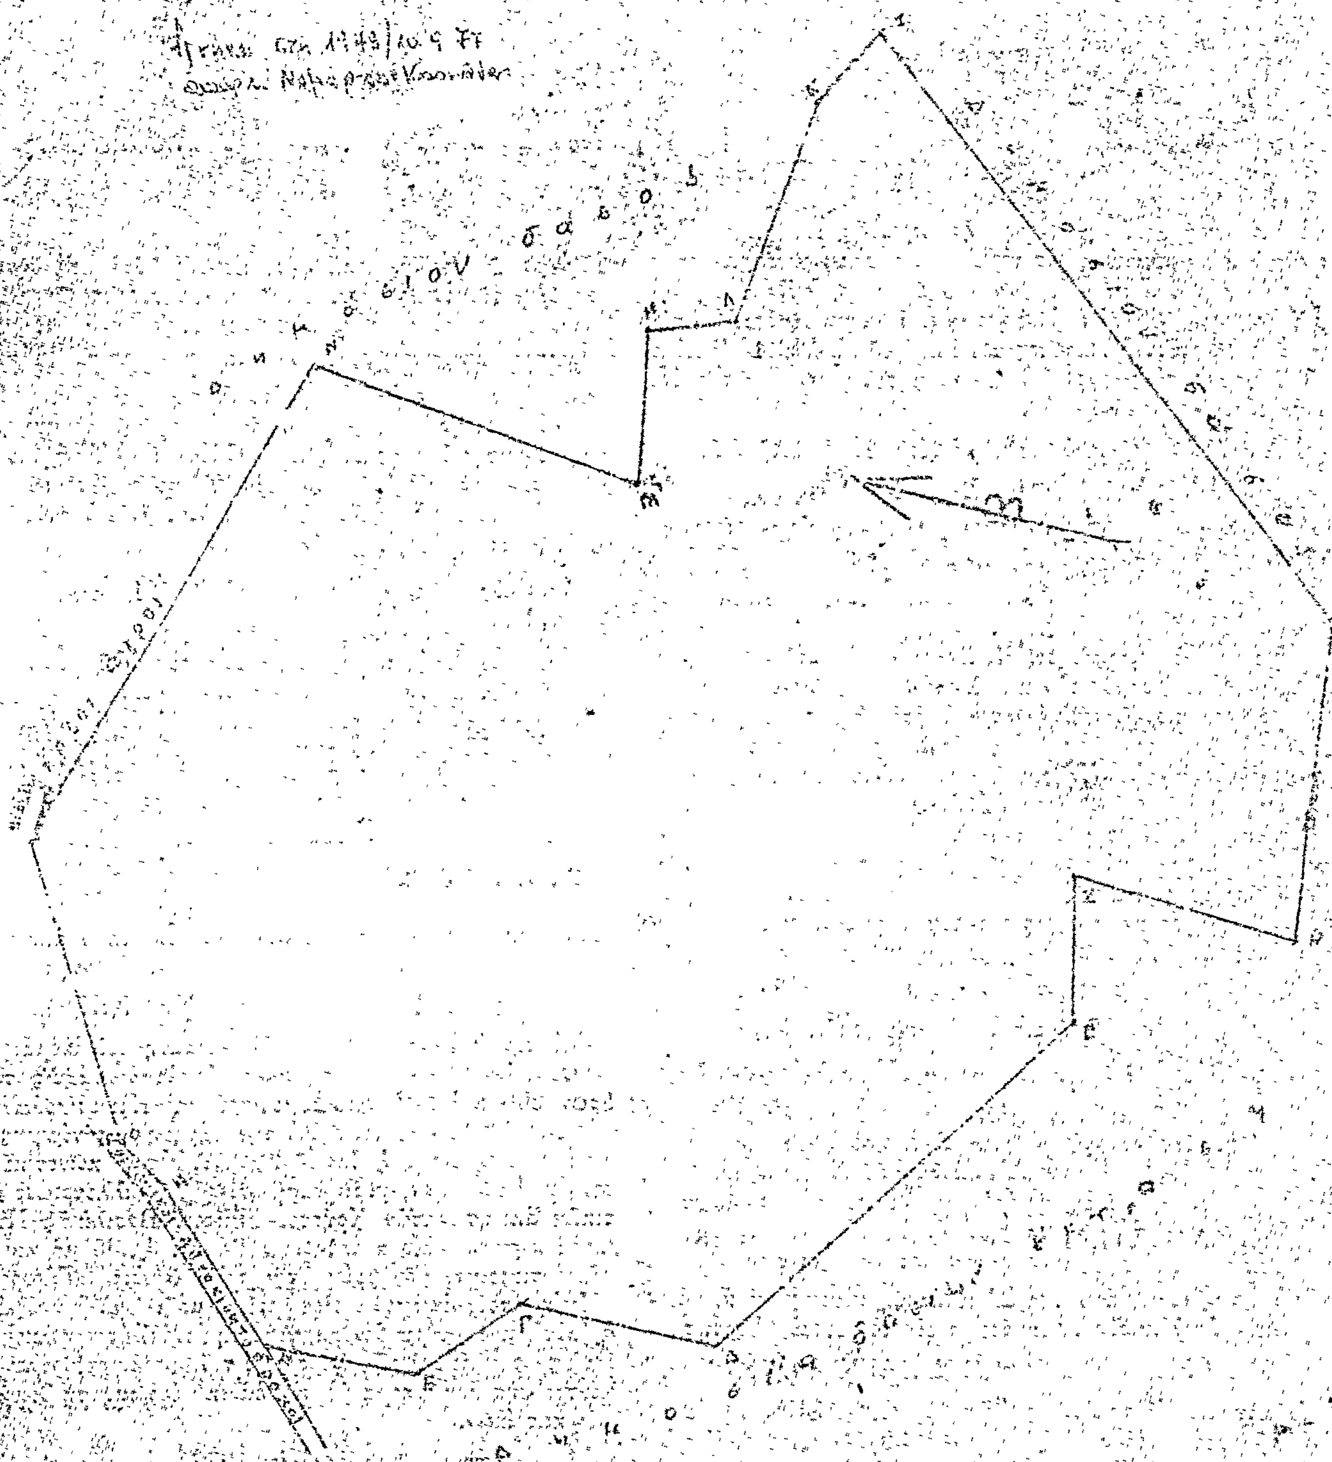

Εθεωρήθη
Κόρινθος 10-9-1977
Ο Νομάρχης

Ξυλόκαστρο 9-9-1977
Ο Δασάρχης
... Πάπας

ΑΝΑΚΟΙΝΩΣΕΙΣ

Ἀριθ. ΔΔ/Φ. 218.44 (7)

Περὶ καταθέσεως ὑπὸ τῆς ΔΕΗ ἀποζημιώσεως διὰ συσταθεῖσαν δι' ἀναγκαστικῆς ἀπολλοτριώσεως δουλείαν εἰς τὸν Νομὸν Ἀττικῆς.

ΔΗΜΟΣΙΑ ΕΠΙΧΕΙΡΗΣΙΣ ΗΛΕΚΤΡΙΣΜΟΥ

Ἡ Δημοσία Ἐπιχείρησις Ἠλεκτρισμοῦ (ΔΕΗ) ἑδρεύουσα ἐν Ἀθήναις (ὁδὸς Χαλκοκονδύλη 30), γνωστοποιεῖ πρὸς ἅπαντας τοὺς ἐνδιαφερομένους καὶ δὴ τοὺς κεκτημένους ἢ ἀξιοῦντας δικαιώματα κυριότητος ἢ ἄλλα ἐμπράγματα τοιαῦτα ἐπὶ τῆς κατωτέρω ἀναφερομένης ἐκτάσεως, ὅτι πρὸς συντέλεσιν τῆς δυνάμει τῆς ὑπ' ἀριθ. ΕΧ 18149/2.8.1976 (ΦΕΚ Δ' 244/76), ἀποφάσεως Ἀναπληρωτοῦ Νομάρχου Ἀνατολικοῦ Διαμερίσματος Ἀττικῆς συσταθείσης δουλείας ἐπὶ ἐκτάσεως κειμένης ἐντὸς τῆς περιοχῆς τοῦ Νομοῦ Ἀττικῆς, κατέθεσεν αὕτη εἰς τὸ Ταμεῖον Παρακαταθηκῶν καὶ Δανείων τὴν σχετικὴν ἀποζημίωσιν ὡς αὕτη καθωρίσθη διὰ τῆς ὑπ' ἀριθ. 681/77 ἀποφάσεως τοῦ Μονομελοῦς Πρωτοδικείου Ἀθηνῶν, ἐκδοθέντος τοῦ ὑπ' ἀριθ. Β 474719/19.11.1977 γραμματίου συστάσεως παρακαταθήκης, ἔχοντος ἐπὶ λέξει οὕτω:

ΤΑΜΕΙΟΝ ΠΑΡΑΚΑΤΑΘΗΚΩΝ ΚΑΙ ΔΑΝΕΙΩΝ
ΚΕΝΤΡΙΚΗ ΥΠΗΡΕΣΙΑ ΕΝ ΑΘΗΝΑΙΣ
ΓΡΑΜΜΑΤΙΟΝ ΣΥΣΤΑΣΕΩΣ ΠΑΡΑΚΑΤΑΘΗΚΗΣ
ΠΟΣΟΥ ΔΡΑΧΜΩΝ 23.856
Β Ν. 4747419

Ἡ Δημοσία Ἐπιχείρησις Ἠλεκτρισμοῦ, κατέθηκεν εἰς τὸ Ταμεῖον Παρακαταθηκῶν καὶ Δανείων δραχμὰς εἴκοσι τρεῖς χιλιάδας ὀκτακοσίας πεντήκοντα ἓξ ἐπὶ τῇ κατωτέρω αἰτίᾳ:

Δι' ἀποζημίωσιν συσταθείσης δουλείας ἐπὶ ἐκτάσεως κειμένης ἐντὸς τῆς περιοχῆς τοῦ Νομοῦ Ἀττικῆς, δυνάμει τῆς ὑπ' ἀριθ. ΕΧ 18149/2.8.76 (ΦΕΚ Δ' 244/76), ἀποφάσεως Ἀναπληρωτοῦ Νομάρχου Ἀνατολικοῦ Διαμερίσματος Ἀττικῆς, διὰ τὴν προσπέλασιν πρὸς τὴν βάσιν τοῦ ὑπ' ἀριθ. ΑΡΚ —99 πύργου τῆς ΔΕΗ, καθορισθεῖσαν διὰ τῆς ὑπ' ἀριθ. 681/77 ἀποφάσεως τοῦ Μονομελοῦς Πρωτοδικείου Ἀθηνῶν καὶ ἀποδοτέαν εἰς τοὺς ἀναγνωρισθησομένους δικαιούχους.

Σχετικὸν κτηματολογικὸν διάγραμμα 5—1648/75.

Ἐν Ἀθήναις τῇ 17 Νοεμβρίου 1977

Δ. ΑΛΑΜΑΝΟΣ — Ὁ Ταμίας
Χ. ΜΑΣΤΕΛΛΟΣ — Ὁ Διευθυντής

Ὁ Προϊστάμενος τοῦ Τμήματος
Κ.Π. ΤΡΙΑΝΤΑΦΥΛΛΟΣ

Ἀριθ. ΔΔ/Φ. 217.84 (8)

Περὶ καταθέσεως ὑπὸ τῆς ΔΕΗ ἀποζημιώσεως δι' ἀναγκαστικὴν ἀπαλλοτρίωσιν ἐκτάσεως εἰς τὸν Νομὸν Ἄρτης.

ΔΗΜΟΣΙΑ ΕΠΙΧΕΙΡΗΣΙΣ ΗΛΕΚΤΡΙΣΜΟΥ

Ἡ Δημοσία Ἐπιχείρησις Ἠλεκτρισμοῦ (ΔΕΗ), ἑδρεύουσα ἐν Ἀθήναις (ὁδὸς Χαλκοκονδύλη 30), γνωστοποιεῖ πρὸς ἅπαντας τοὺς ἐνδιαφερομένους καὶ δὴ τοὺς κεκτημένους ἢ ἢ ἀξιοῦντας δικαιώματα κυριότητος ἢ ἄλλα ἐμπράγματα τοιαῦτα ἐπὶ τῆς κατωτέρω ἀναφερομένης ἐκτάσεως, ὅτι πρὸς συντέλεσιν τῆς δυνάμει τῆς ὑπ' ἀριθ. Β 219/666/26.3.1974 (ΦΕΚ Δ' 97/74) κοινῆς ὑπουργικῆς ἀποφάσεως κηρυχθείσης ἀναγκαστικῆς ἀπαλλοτριώσεως ἐπὶ ἐκτάσεως κειμένης ἐντὸς τῆς περιοχῆς τοῦ Νομοῦ Ἄρτης, κατέθεσεν αὕτη εἰς τὸ Ταμεῖον Παρακαταθηκῶν καὶ Δανείων τὴν σχετικὴν ἀποζημίωσιν, ὡς αὕτη καθωρίσθη διὰ τῆς ὑπ' ἀριθ. 61/1977 ἀποφάσεως τοῦ Μονομελοῦς Πρωτοδικείου Ἄρτης, ἐκδοθέντος τοῦ ὑπ' ἀριθ. Β 475265/24.11.77 γραμματίου συστάσεως παρακαταθήκης, ἔχοντος ἐπὶ λέξει οὕτω:

ΤΑΜΕΙΟΝ ΠΑΡΑΚΑΤΑΘΗΚΩΝ ΚΑΙ ΔΑΝΕΙΩΝ
ΚΕΝΤΡΙΚΗ ΥΠΗΡΕΣΙΑ ΕΝ ΑΘΗΝΑΙΣ
Β Ν. 475265
ΓΡΑΜΜΑΤΙΟΝ ΣΥΣΤΑΣΕΩΣ ΠΑΡΑΚΑΤΑΘΗΚΗΣ
ΠΟΣΟΥ ΔΡΑΧΜΩΝ 8.204.445

Ἡ Δημοσία Ἐπιχείρησις Ἠλεκτρισμοῦ κατέθηκεν εἰς τὸ Ταμεῖον Παρακαταθηκῶν καὶ Δανείων δραχμὰς ὀκτὼ ἑκατομμύρια διακοσίας τέσσαρας χιλιάδας τετρακοσίας τεσσαράκοντα πέντε ἐπὶ τῇ κατωτέρω αἰτίᾳ:

Δι' ἀποζημίωσιν ἀπαλλοτριωθείσης ἐκτάσεως εἰς τὴν κτήτης, δυνάμει τῆς ὑπ' ἀριθ. Β 219/666/26.3.74 (ΦΕΚ Δ' 97/74) κοινῆς ὑπουργικῆς ἀποφάσεως διὰ τὸν σχηματισμὸν τῆς τεχνητῆς λίμνης τοῦ ΥΗΕ Πουρναρίου Ἀράχθου, καθορισθεῖσαν διὰ τῆς ὑπ' ἀριθ. 61/77 ἀποφάσεως τοῦ Μονομελοῦς Πρωτοδικείου Ἄρτης καὶ ἀποδοτέαν εἰς τοὺς ἀναγνωρισθησομένους δικαιούχους.

Σχετικὸς κτηματολογικὸς πίναξ 561—06—58 (ἀναθ. 23.3.77).

Ἐν Ἀθήναις τῇ 24 Νοεμβρίου 1977

Ὁ Ταμίας — Γ. ΑΛΑΜΑΝΟΣ
Ὁ Διευθυντής — Χ. ΜΑΣΤΕΛΛΟΣ

Ὁ Προϊστάμενος τοῦ Τμήματος
Δ. ΒΑΣΙΛΟΠΟΥΛΟΥ

Ἀριθ. ΕΣ 33622 (9)

Περὶ ἀναγκαστικῆς ἀπαλλοτριώσεως ἰδιωτικῶν ἀκινήτων γιὰ τὴ διαπλάτυνση κοινοτικῆς ὁδοῦ Ν. Ἰωαννίνων.

Ο ΝΟΜΑΡΧΗΣ ΙΩΑΝΝΙΝΩΝ

Μὲ τὴν ΕΣ 33622/29.11.77 ἀπόφαση τοῦ Νομάρχη Ἰωαννίνων, ποὺ ἐκδόθηκε, σύμφωνα μὲ τὶς διατάξεις τῶν ἄρθρων 206 καὶ 207 τοῦ Δημοτικοῦ καὶ Κοινοτικοῦ Κώδικα (Π.Δ. 933/75), ἔπειτα ἀπὸ τὴν τήρηση τῆς νόμιμης διαδικασίας, ἐγκρίθηκε ἡ ὅμοια 39/3.7.77 τοῦ κοινοτικοῦ συμβουλίου Βοτονοσίου, περὶ ἀναγκαστικῆς ἀπαλλοτριώσεως ἰδιωτικῶν ἀκινήτων τῶν Χρήστου Μπίτου, Βασιλικῆς Νικολάου καὶ Γεωργίου Πίτσα ἐκτάσεως 94 $μ^2$, 12,95 $μ^2$ καὶ 43,32 $μ^2$, ἀντίστοιχα, ποὺ βρίσκονται στὶς θέσεις «Γέφυρα» καὶ «Μπέη» τοῦ οἰκισμοῦ Βοτονοσίου, μαζὶ μὲ τὰ ὑπάρχοντα σ' αὐτὰ καρποφόρα δένδρα γιὰ τὴ διαπλάτυνση κοινοτικῆς ὁδοῦ πρὸς τὸ σκοπὸ τῆς συνδέσεως τοῦ αὐτοκινητόδρομου ἀπὸ τὸ κέντρο τῆς κοινότητας μὲ τὴν ἐθνικὴ ὁδὸ γιὰ τὴ διευκόλυνση τῶν κατοίκων.

Ἰωάννινα, 29 Νοεμβρίου 1977

Ὁ Νομάρχης
ΝΙΚ. Μ. ΧΑΝΟΣ